


# Türanschluss

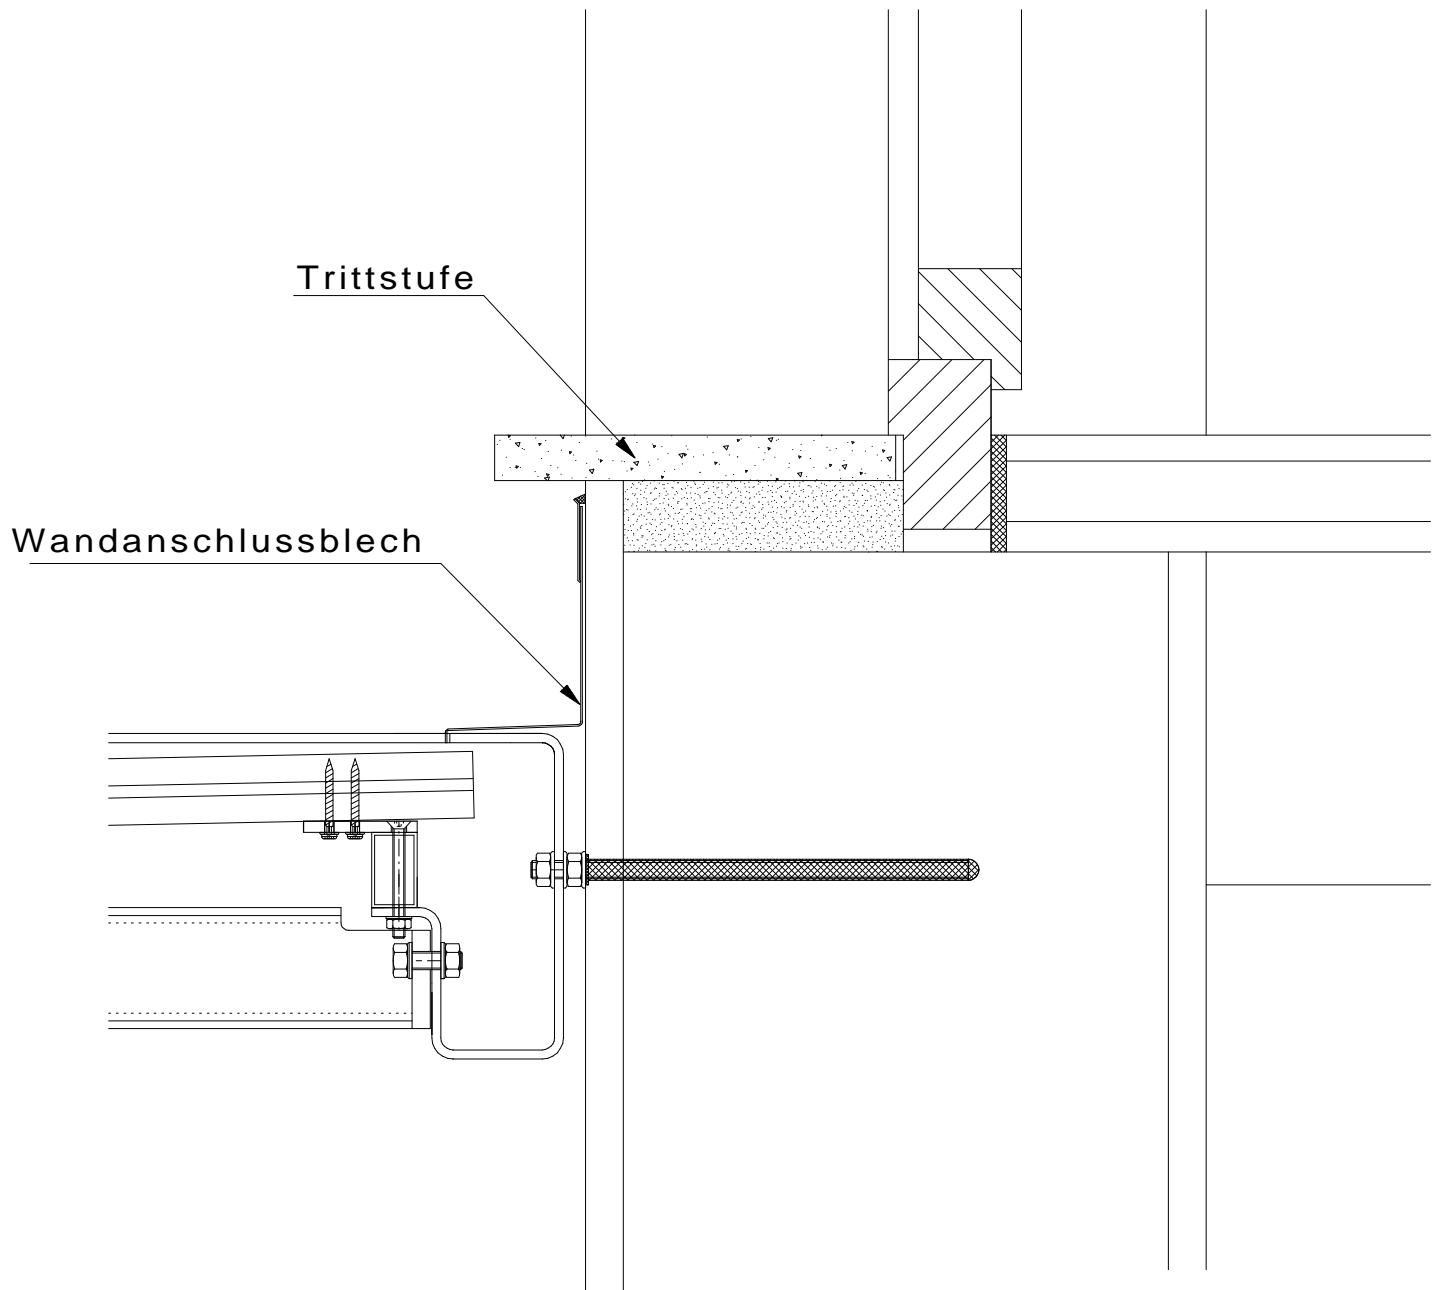

Es ist vom Planer zu prüfen ob der Anschluss die  
DIN 18025 Barrierefreie Wohnungen und die  
DIN 18195 Bauwerksabdichtungen erfüllen sollen.

DIN A4 **M = 1 : 5**

DATUM: 20.10.2008

**Konstruktionszeichnung**


**BAUHERR**

**PROJEKT:**  
EHRMAIER  
BALKONSYSTEM

Türanschluss 2

**Allgemeinen statischer Hinweis beachten !**

# Türanschluss

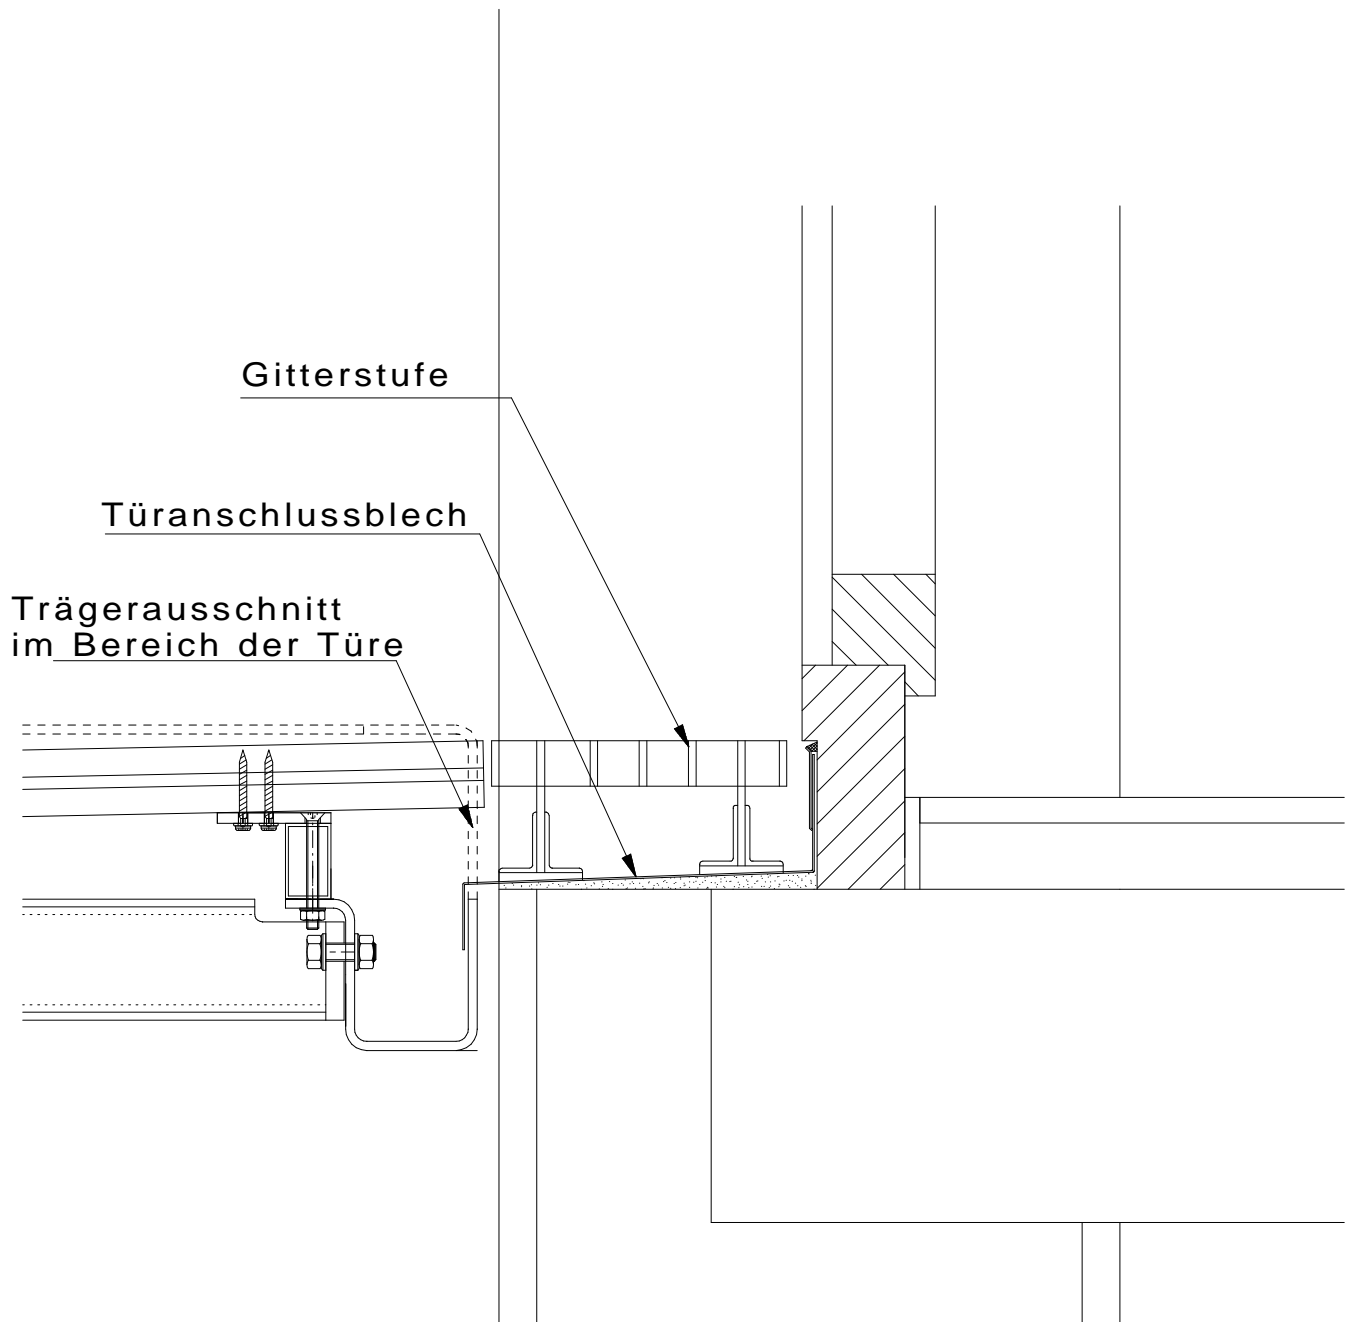

Es ist vom Planer zu prüfen ob der Anschluss die  
DIN 18025 Barrierefreie Wohnungen und die  
DIN 18195 Bauwerksabdichtungen erfüllen sollen.

DIN A4 **M = 1 : 5**

DATUM: **20.10.2008**

**Konstruktionszeichnung**


**BAUHERR**

**PROJEKT:**  
EHRMAIER  
BALKONSYSTEM

Türanschluss 5

**Allgemeinen statischer Hinweis beachten !**

# Türanschluss

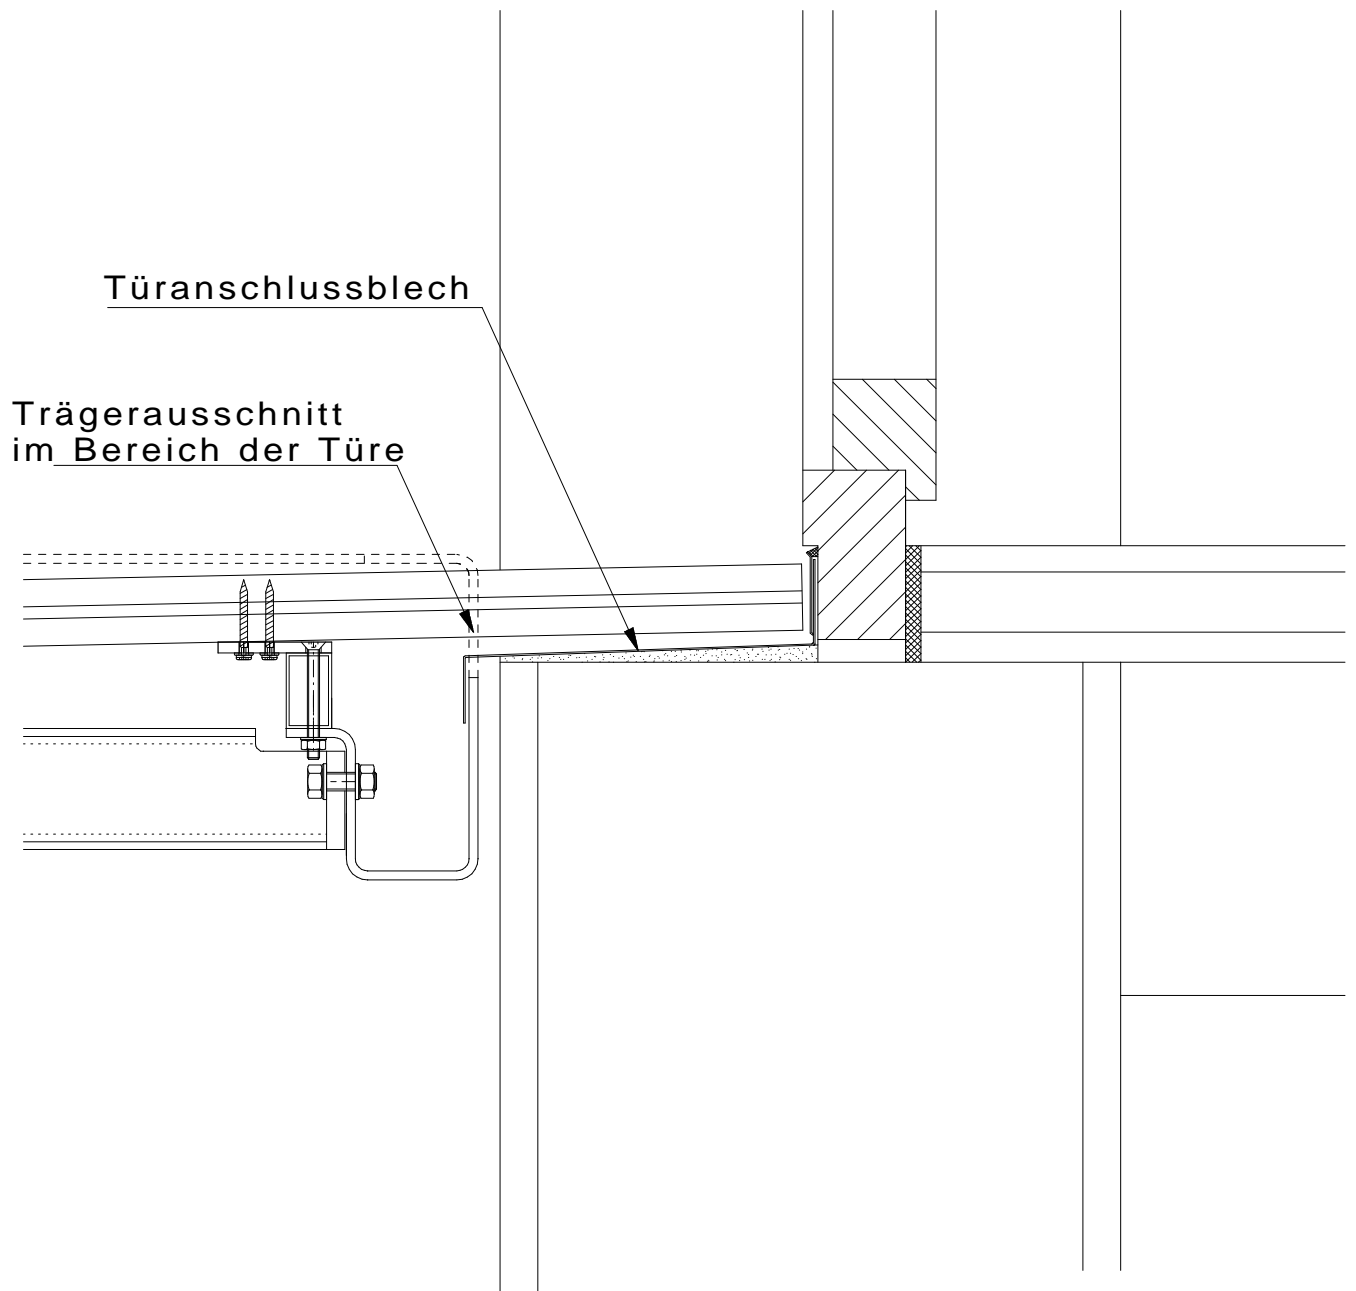

Es ist vom Planer zu prüfen ob der Anschluss die  
DIN 18025 Barrierefreie Wohnungen und die  
DIN 18195 Bauwerksabdichtungen erfüllen sollen.

DIN A4 <b>M = 1 : 5</b>	DATUM: 20.10.2008	<b>Konstruktionszeichnung</b> Türanschluss 4
<b>BAUHERR</b>	<b>PROJEKT:</b> EHRMAIER BALKONSYSTEM	
		<b>Allgemeinen statischer Hinweis beachten !</b>